

1111 ATWATER



3201

2 chambres / rooms  
2 salles de bains / bathrooms  
1 salle d'eau / toilet

1 911 pi<sup>2</sup> / sq.ft.

1 loggia / loggia  
96 pi<sup>2</sup> / sq.ft.

Niveau / level 32

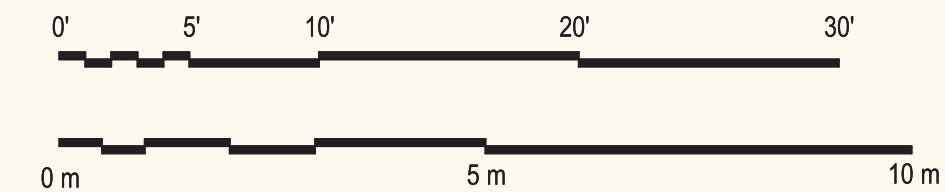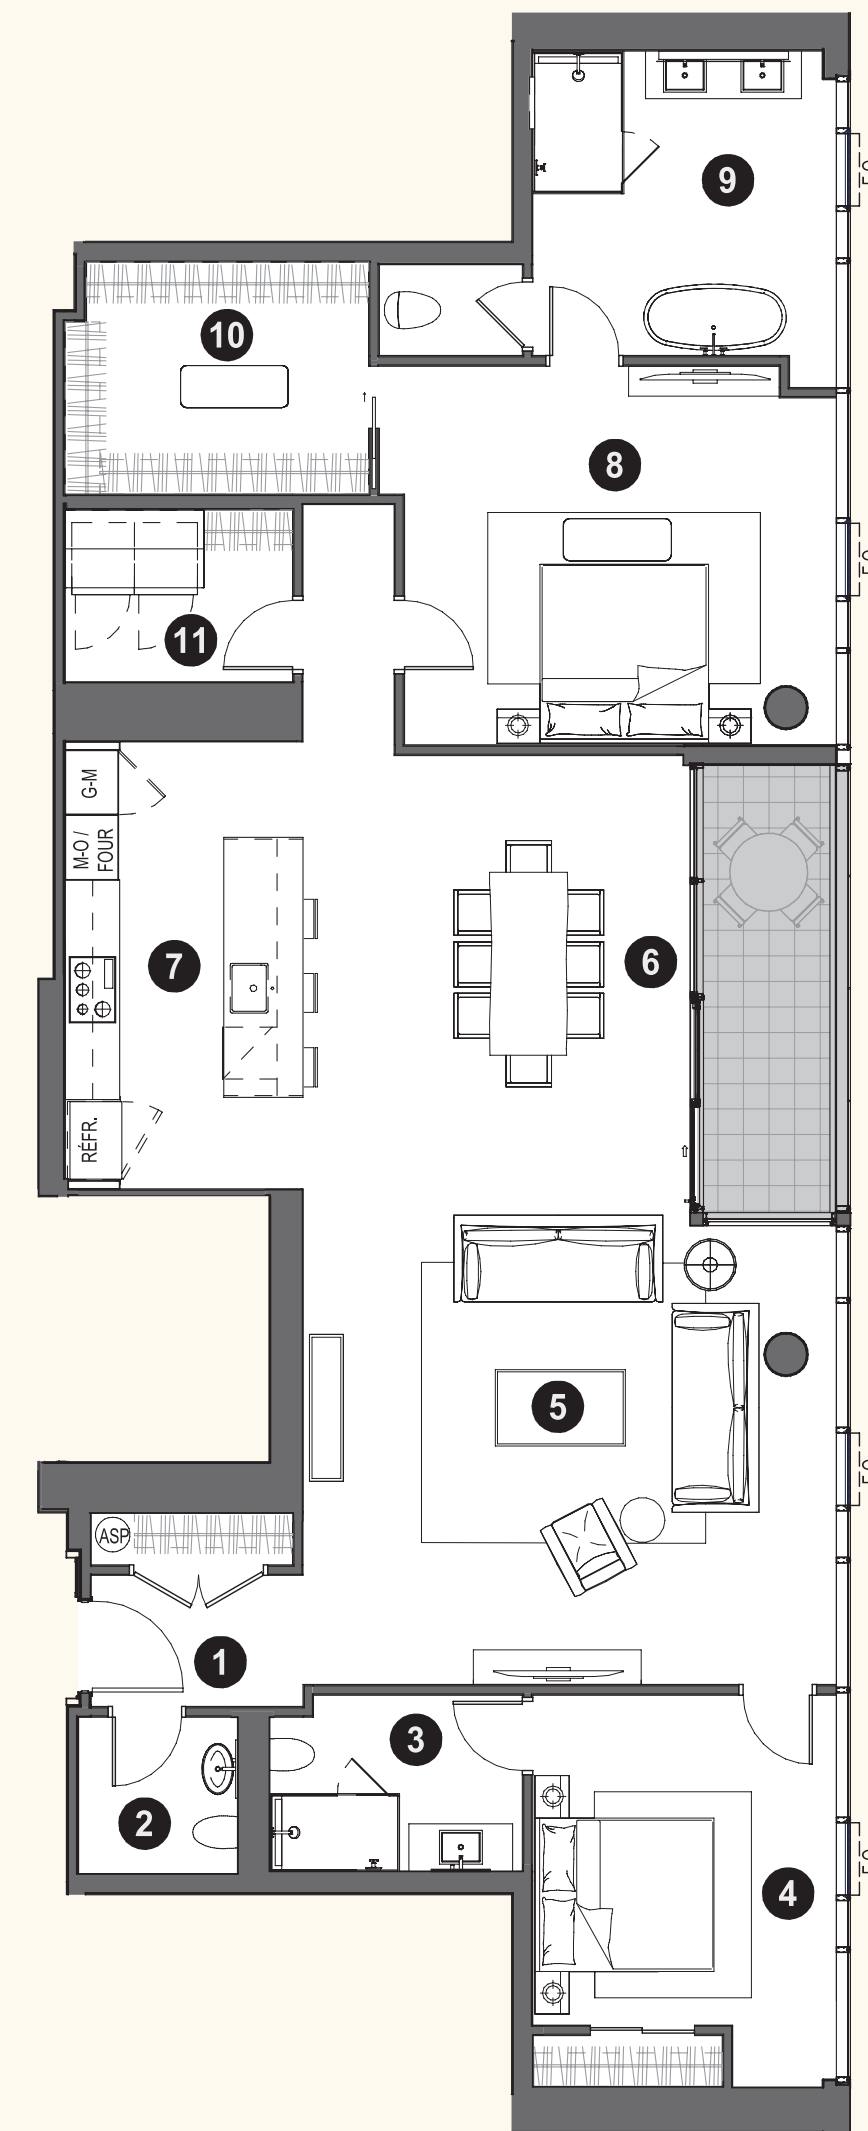

- 1 VESTIBULE  
8'-2" x 5'-0"
- 2 SALLE D'EAU / TOILET  
6'-6" x 6'-0"
- 3 SALLE DE BAIN 2 / BATHROOM 2  
9'-9" x 6'-9"
- 4 CHAMBRE 2 / ROOM 2  
11'-8" x 12'-8"
- 5 SALON / LIVING ROOM  
20'-6" x 19'-3"
- 6 SALLE À MANGER / DINING ROOM  
11'-7" x 16'-7"
- 7 CUISINE / KITCHEN  
12'-6" x 17'-2"
- 8 CHAMBRE DES MAÎTRES / MASTERS' BEDROOM  
16'-7" x 14'-7"
- 9 SALLE DE BAIN (MAÎTRES) / BATHROOM (MASTERS)  
11'-8" x 11'-9"
- 10 WALK-IN  
11'-8" x 8'-11"
- 11 SALLE DE LAVAGE / LAUNDRY ROOM  
8'-9" x 6'-10"

Toutes les dimensions et superficies indiquées sur les plans sont approximatives et sujettes à modifications sans préavis.

All dimensions and areas indicated on the plans are approximate and subject to modification without notice.

## LÉGENDE / LEGEND

**G-M**  
GARDE-MANGER / PANTRY

**REFR**  
RÉFRIGÉRATEUR / FRIDGE

**M-O**  
FOUR MICRO-ONDE ET FOUR /  
MICROWAVE OVEN

**ASP**  
ASPIRATEUR / VACCUM

