

1111 ATWATER



3203

1 chambre / room  
1 salle de bain / bathroom  
1 salle d'eau / toilet


1 170 pi<sup>2</sup> / sq.ft.

1 balcon / balcony  
77 pi<sup>2</sup> / sq.ft.

Niveau / level 32

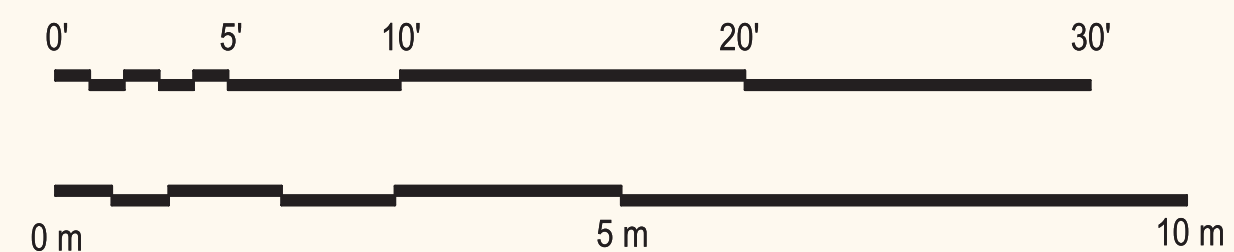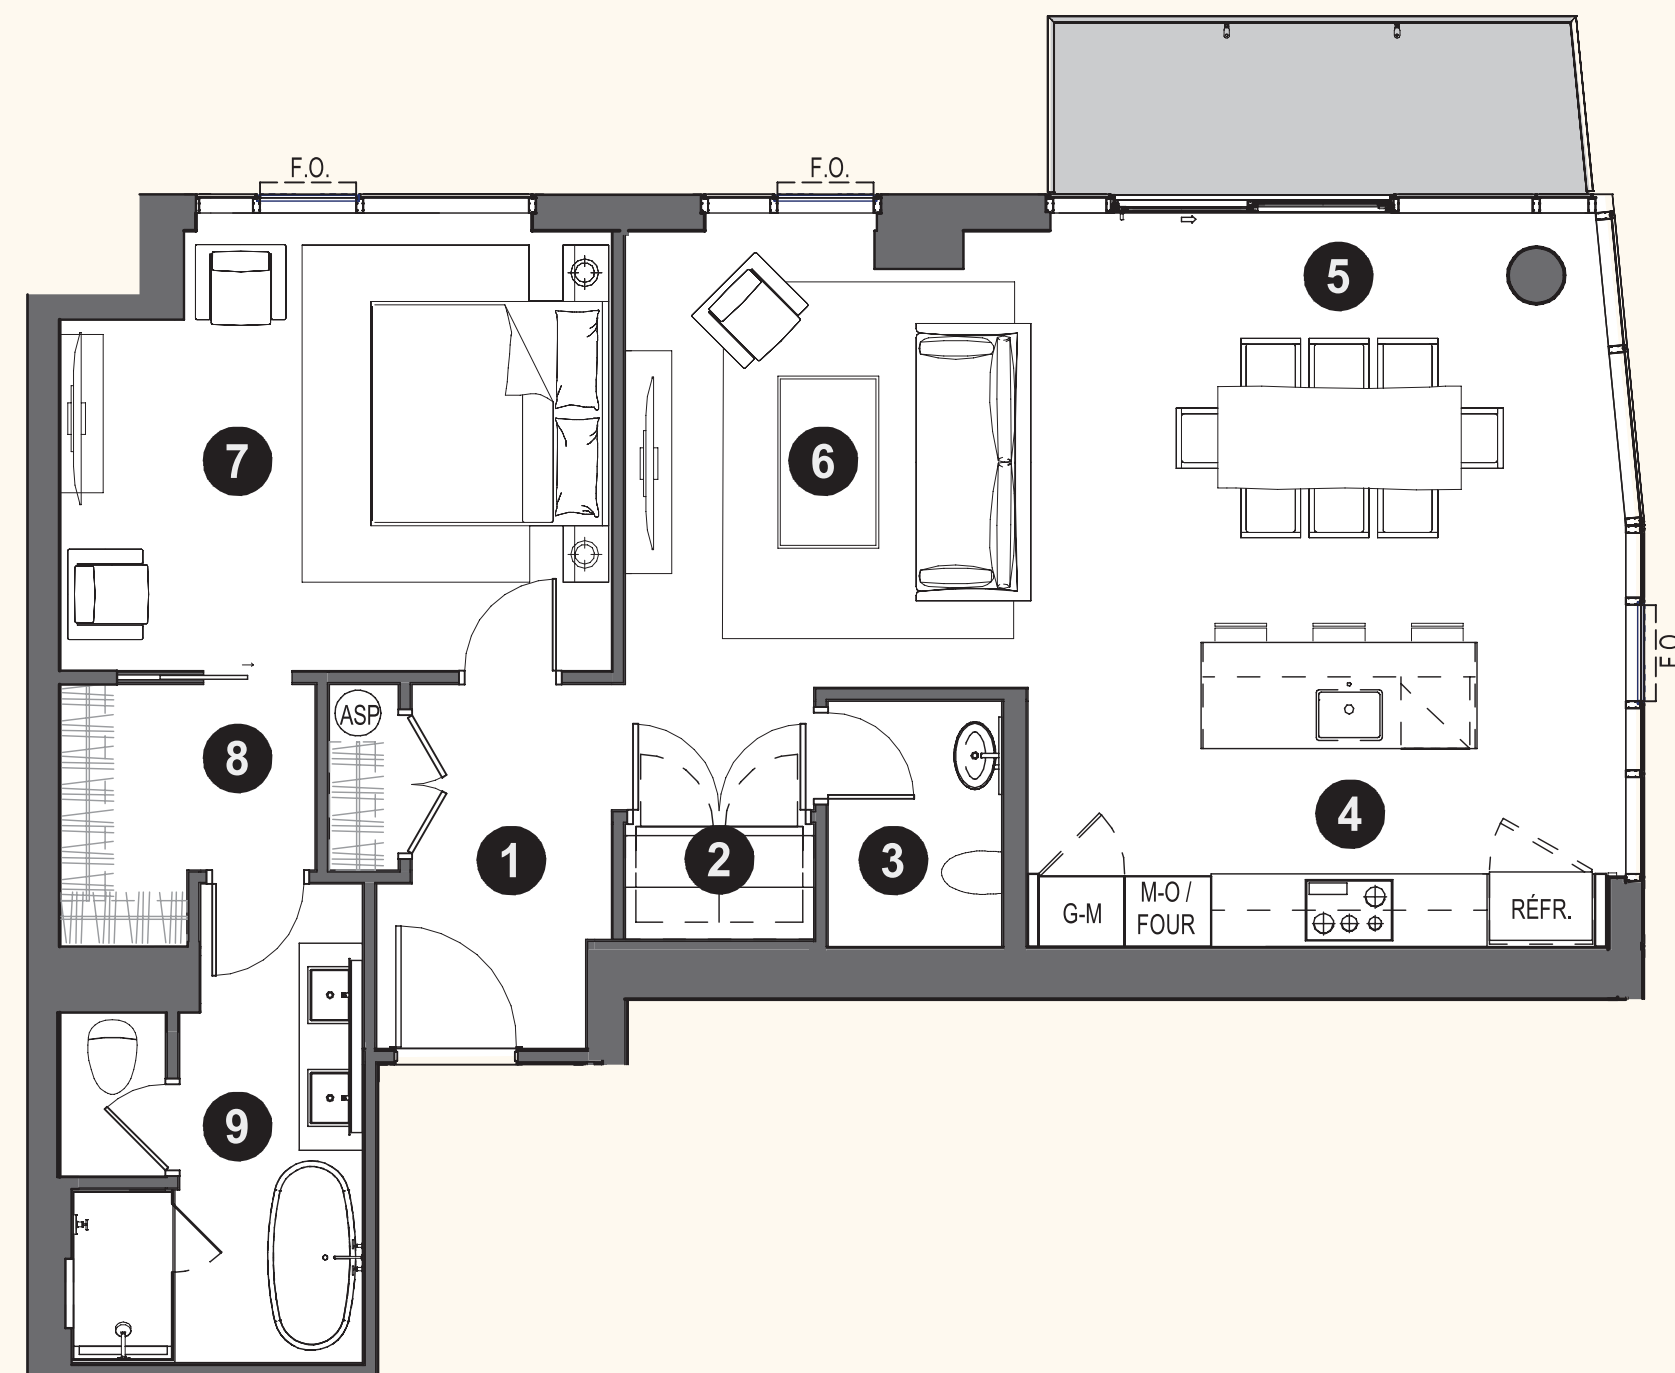

- 1 VESTIBULE  
6'-1" x 4'-9"
- 2 SALLE DE LAVAGE / LAUNDRY ROOM  
3'-4" x 5'-6"
- 3 SALLE D'EAU / TOILET  
7'-1" x 5'-5"
- 4 CUISINE / KITCHEN  
10'-9" x 17'-4"
- 5 SALLE À MANGER / DINING ROOM  
10'-7" x 15'-3"
- 6 SALON / LIVING ROOM  
13'-9" x 13'-3"
- 7 CHAMBRE DES MAÎTRES / MASTERS' BEDROOM  
13'-3" x 16'-0"
- 8 WALK-IN  
5'-4" x 7'-5"
- 9 SALLE DE BAIN (MAÎTRES) / BATHROOM (MASTERS)  
13'-10" x 8'-9"

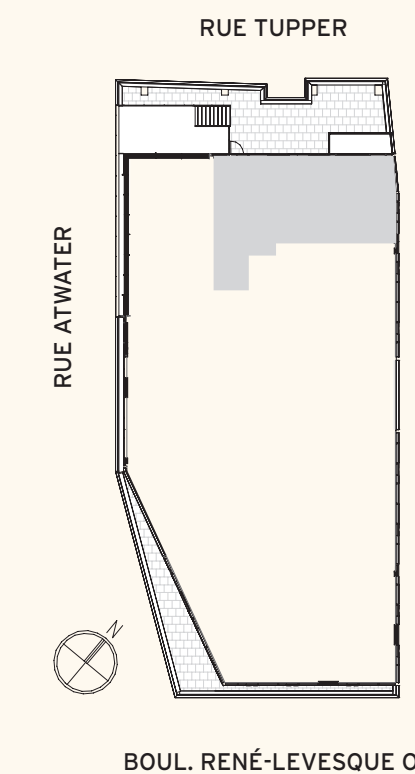

Toutes les dimensions et superficies indiquées sur les plans sont approximatives et sujettes à modifications sans préavis.

All dimensions and areas indicated on the plans are approximate and subject to modification without notice.

## LÉGENDE / LEGEND

**G-M**  
GARDE-MANGER / PANTRY

**REFR**  
RÉFRIGÉRATEUR / FRIDGE

**M-O**  
FOUR MICRO-ONDE ET FOUR /  
MICROWAVE OVEN

**ASP**  
ASPIRATEUR / VACCUM