

1111 ATWATER



3303

1 chambres / rooms  
1 salles de bains / bathrooms  
1 salle d'eau / toilet


1 407 pi<sup>2</sup> / sq.ft.

1 loggia / loggia  
122 pi<sup>2</sup> / sq.ft.

Niveau / level 33

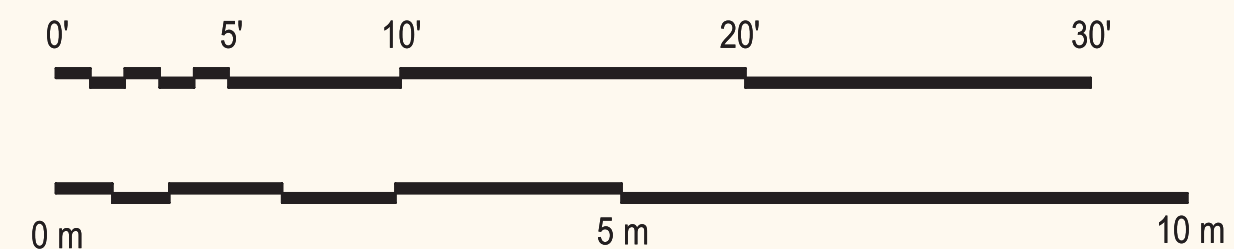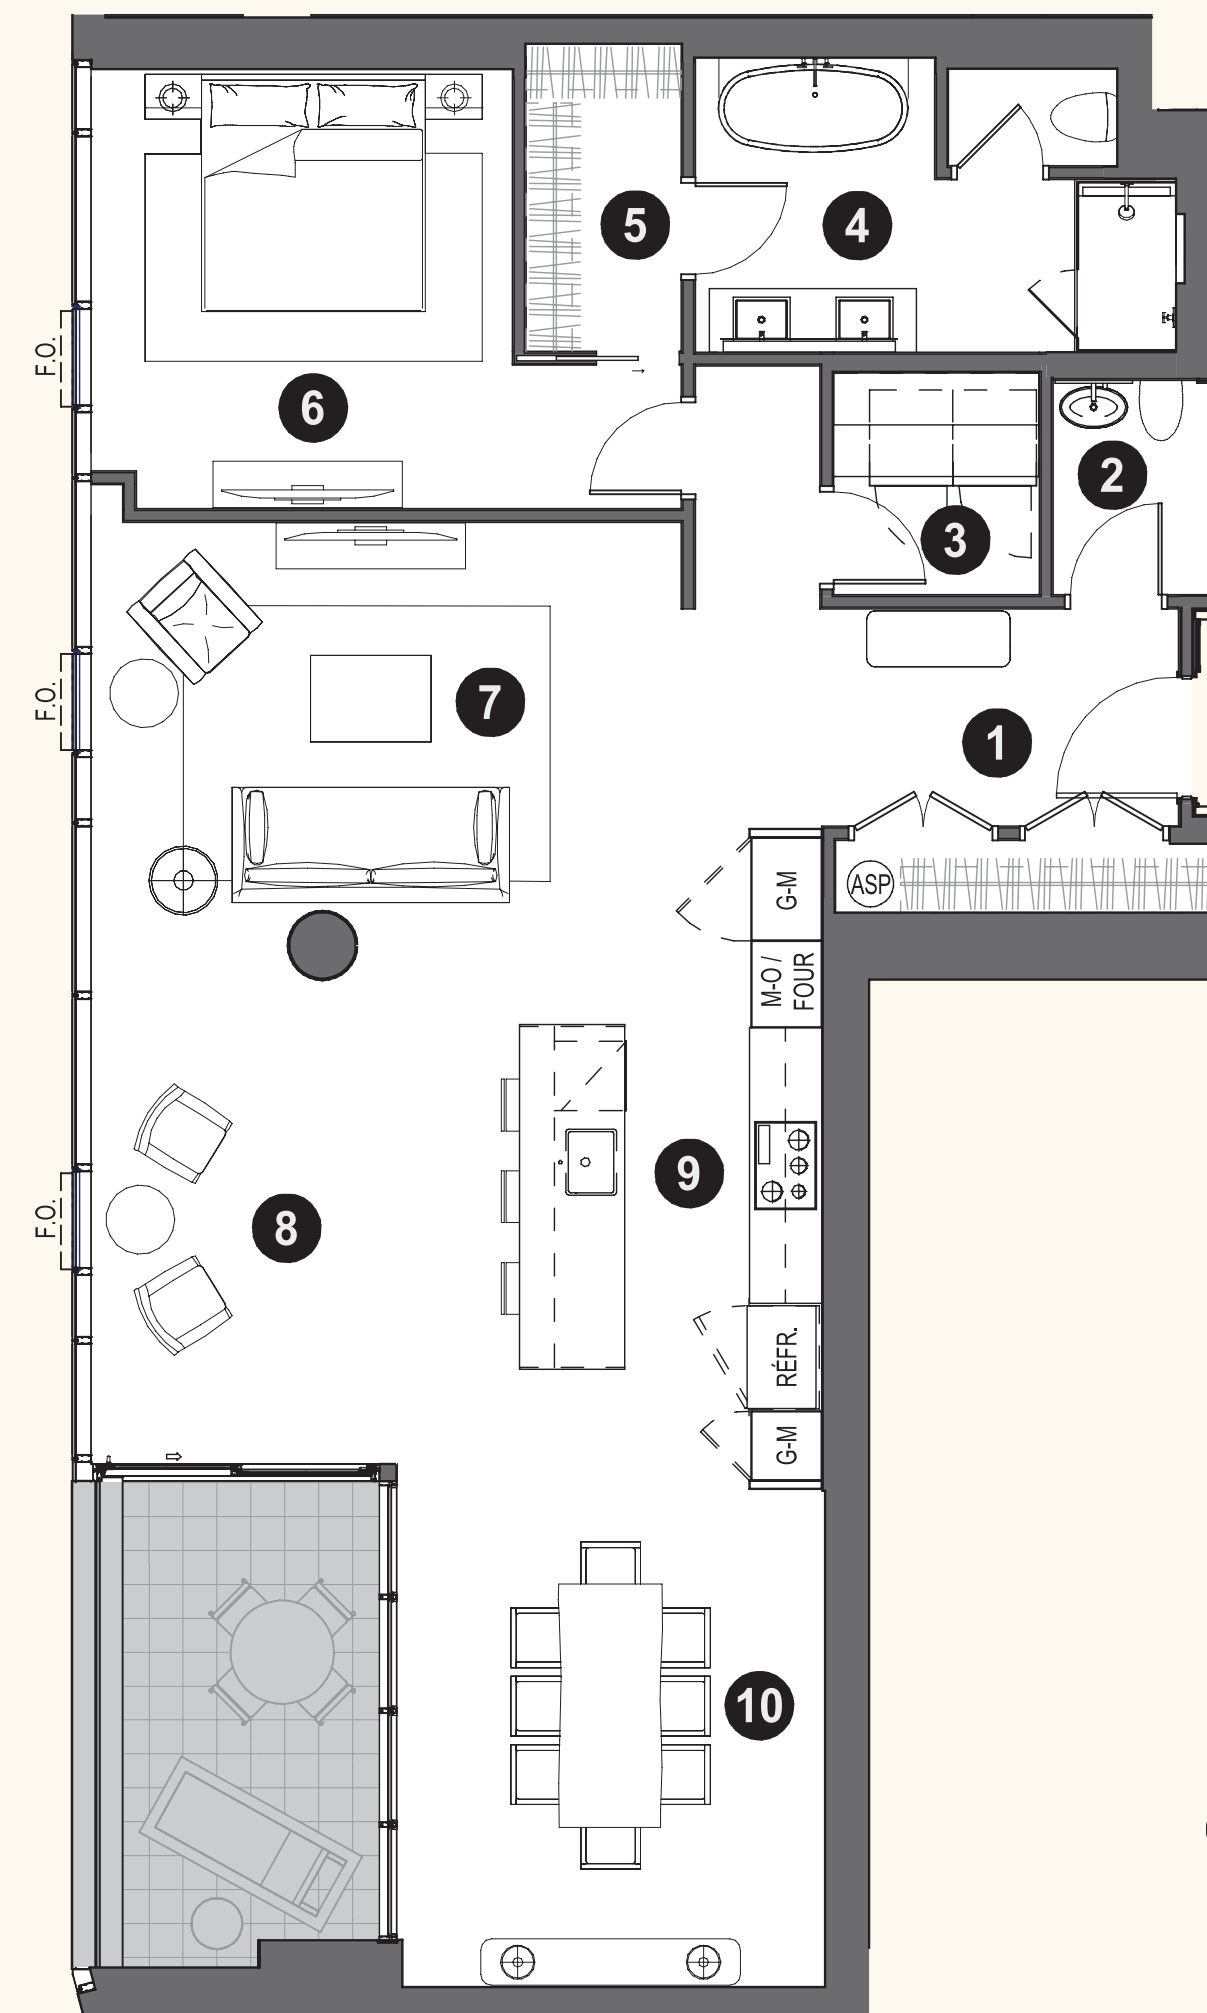

- 1 VESTIBULE  
10'-5" x 6'-4"
- 2 SALLE D'EAU / TOILET  
4'-7" x 5'-8"
- 3 SALLE DE LAVAGE / LAUNDRY ROOM  
5'-11" x 6'-1"
- 4 SALLE DE BAIN (MAÎTRES) / BATHROOM (MASTERS)  
13'-11" x 9'
- 5 WALK-IN  
4'-6" x 9'-5"
- 6 CHAMBRE DES MAÎTRES / MASTERS' BEDROOM  
12'-2" x 12'-9"
- 7 SALON / LIVING ROOM  
17'-1" x 12'-3"
- 8 SÉJOUR / LOUNGE  
8'-10" x 15'-9"
- 9 CUISINE / KITCHEN  
12'-4" x 15'
- 10 SALLE À MANGER / DINING ROOM  
12'-5" x 15'-2"

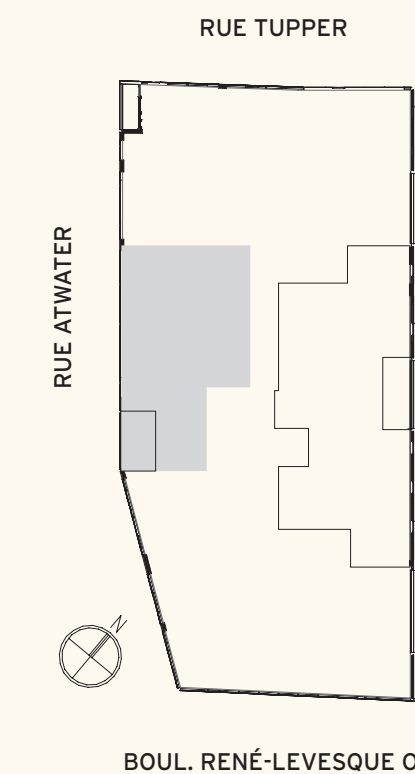

Toutes les dimensions et superficies indiquées sur les plans sont approximatives et sujettes à modifications sans préavis.

All dimensions and areas indicated on the plans are approximate and subject to modification without notice.

## LÉGENDE / LEGEND

G-M

GARDE-MANGER / PANTRY

REFR

RÉFRIGÉRATEUR / FRIDGE

M-O

FOUR MICRO-ONDE ET FOUR /  
MICROWAVE OVEN

ASP

ASPIRATEUR / VACCUM