

1111 ATWATER


3501

2 chambres / rooms
2 salles de bains / bathrooms
1 salle d'eau / toilet



2 245 pi² / sq.ft.

1 loggia / loggia
136 pi² / sq.ft.

Niveau / level 35

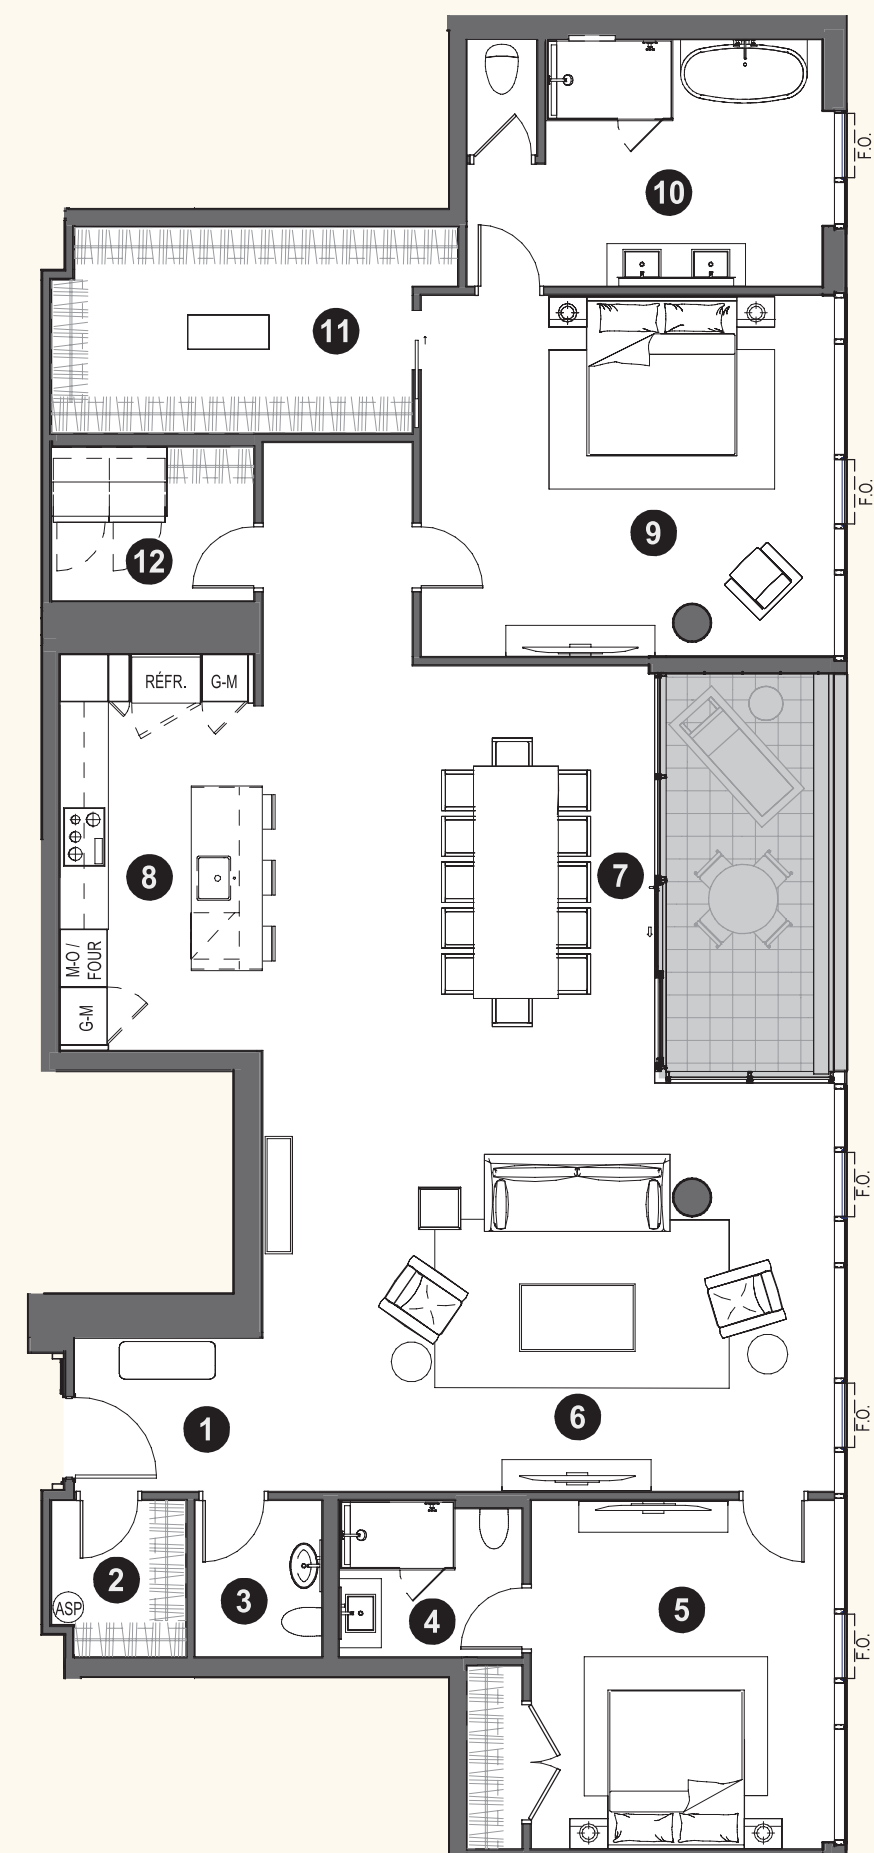

- 1 VESTIBULE
8'-2" x 6'-7"
- 2 VESTIAIRE / CLOAKROOM
4'-9" x 6'-9"
- 3 SALLE D'EAU / TOILET
6'-9" x 5'-6"
- 4 SALLE DE BAIN 2 / BATHROOM 2
7'-11" x 6'-9"
- 5 CHAMBRE 2 / ROOM 2
13'-2" x 15'-1"
- 6 SALON / LIVING ROOM
24'-9" x 17'-8"
- 7 SALLE À MANGER / DINING ROOM
14'-1" x 18'-1"
- 8 CUISINE / KITCHEN
11'-8" x 17'-2"
- 9 CHAMBRE DES MAÎTRES / MASTERS' BEDROOM
17'-11" x 15'-8"
- 10 SALLE DE BAIN (MAÎTRES) / BATHROOM (MASTERS)
15'-5" x 10'-8"
- 11 WALK-IN
15'-7" x 8'-11"
- 12 SALLE DE LAVAGE / LAUNDRY ROOM
6'-10" x 8'-9"

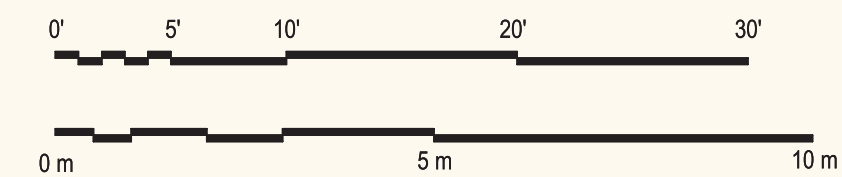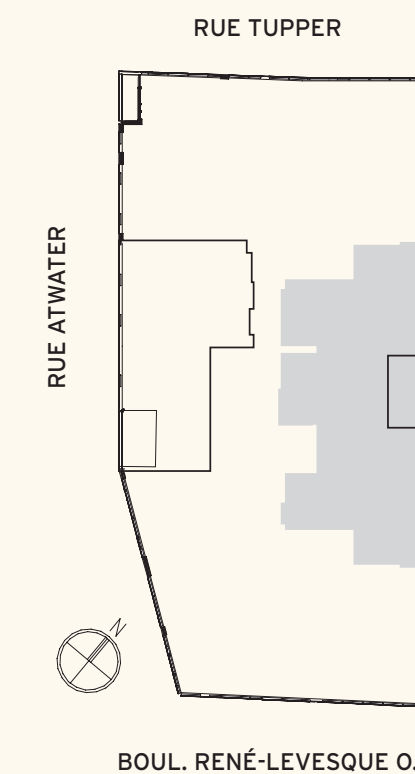

Toutes les dimensions et superficies indiquées sur les plans sont approximatives et sujettes à modifications sans préavis.

All dimensions and areas indicated on the plans are approximate and subject to modification without notice.

LÉGENDE / LEGEND

G-M

GARDE-MANGER / PANTRY

REFR

RÉFRIGÉRATEUR / FRIDGE

M-O

FOUR MICRO-ONDE ET FOUR /
MICROWAVE OVEN

ASP

ASPIRATEUR / VACCUM