

1111 ATWATER



3403

4 chambres / rooms
4 salles de bains / bathrooms
1 salle d'eau / powder room

4 243 pi² / sq.ft.

3 loggia / loggia
122 pi² / sq.ft. • 177 pi² / sq.ft. • 58 pi² / sq.ft.

Niveau / level 34

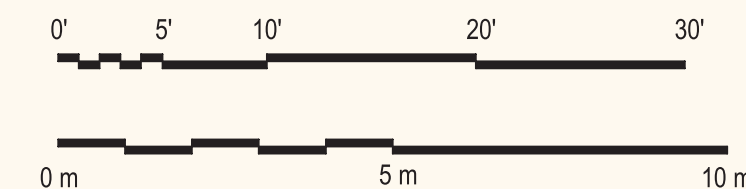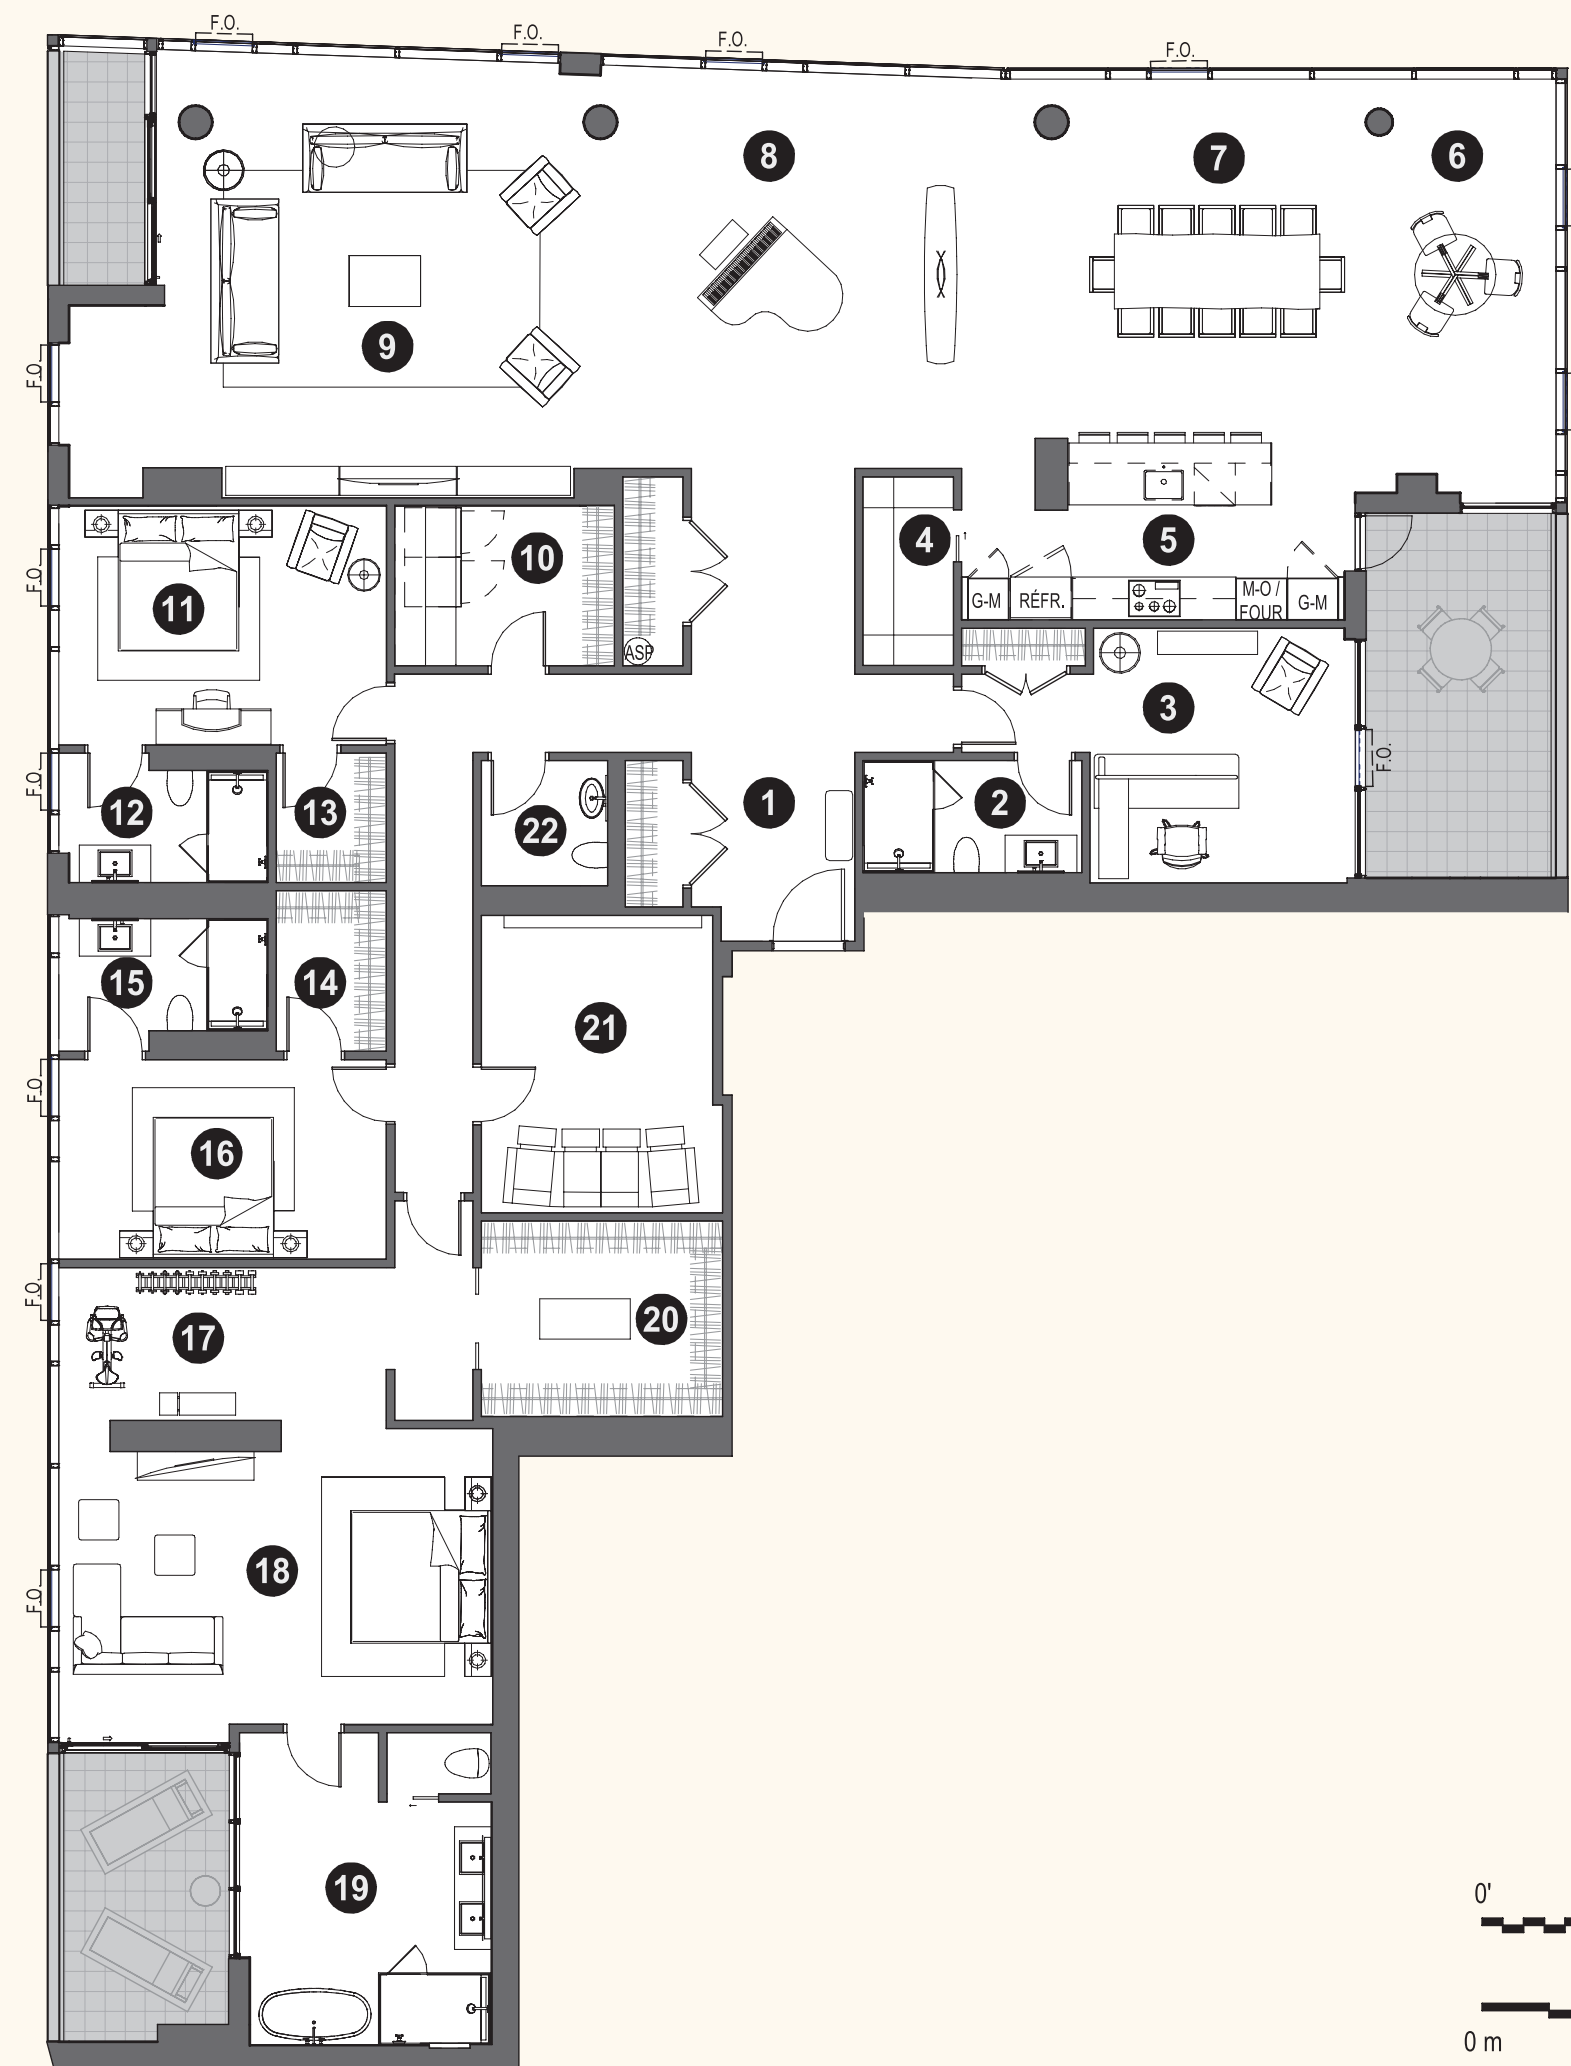

- 1 VESTIBULE
8' x 23'-2"
- 2 SALLE DE BAIN 2 / BATHROOM 2
10'-6" x 5'-6"
- 3 CHAMBRE 2 / ROOM 2
13' x 12'-6"
- 4 GARDE-MANGER / PANTRY
4'-5" x 9'-3"
- 5 CUISINE / KITCHEN
18'-9" x 8'-11"
- 6 COIN DÉJEUNER / LUNCH CORNER
9'-10" x 20'-3"
- 7 SALLE À MANGER / DINING ROOM
20'-4" x 17'-7"
- 8 SÉJOUR / LOUNGE
15' x 19'-6"
- 9 SALON / LIVING ROOM
23' x 21'-7"
- 10 SALLE DE LAVAGE / LAUNDRY ROOM
10'-9" x 7'-10"
- 11 CHAMBRE 3 / ROOM 3
16'-1" x 11'-8"
- 12 SALLE DE BAIN 3 / BATHROOM 3
10'-3" x 6'-4"
- 13 WALK-IN 1
5'-5" x 6'-4"
- 14 WALK-IN 2
5'-5" x 7'-10"
- 15 SALLE DE BAIN 4 / BATHROOM 4
10'-3" x 6'-6"
- 16 CHAMBRE 4 / ROOM 4
16'-1" x 9'-9"
- 17 GYM
10'-11" x 7'-6"
- 18 CHAMBRE DES MAÎTRES / MASTERS' BEDROOM
21'-3" x 13'-4"
- 19 SALLE DE BAIN (MAÎTRES) / BATHROOM (MASTERS)
12'-4" x 15'-3"
- 20 WALK-IN 3
11'-10" x 9'-6"
- 21 SALLE CINÉMA / CINEMA ROOM
11'-4" x 14'-7"
- 22 SALLE D'EAU / POWDER ROOM
6'-2" x 6'-2"

Toutes les dimensions et superficies indiquées sur les plans sont approximatives et sujettes à modifications sans préavis.

All dimensions and areas indicated on the plans are approximate and subject to modification without notice.

LÉGENDE / LEGEND

G-M
GARDE-MANGER / PANTRYREFR
RÉFRIGÉRATEUR / FRIDGEM-O
FOUR MICRO-ONDE ET FOUR /
MICROWAVE OVENASP
ASPIRATEUR / VACCUM